


**HELYSÉGLISTA:**

<b>LAKÁS:</b>	<b>hasznos alapterület</b>	<b>nettó alapterület</b>
Előtér	3,66 m <sup>2</sup>	3,66 m <sup>2</sup>
Wc	1,55 m <sup>2</sup>	1,55 m <sup>2</sup>
Nappali	22,80 m <sup>2</sup>	22,80 m <sup>2</sup>
Konyha-étkező	12,74 m <sup>2</sup>	12,74 m <sup>2</sup>
Fürdő 2	3,26 m <sup>2</sup>	3,26 m <sup>2</sup>
Háztart.h.	0,99 m <sup>2</sup>	0,99 m <sup>2</sup>
Közlekedő	5,15 m <sup>2</sup>	5,15 m <sup>2</sup>
Fürdő 1	3,24 m <sup>2</sup>	3,24 m <sup>2</sup>
Szoba1	10,08 m <sup>2</sup>	10,08 m <sup>2</sup>
Szoba2	10,58 m <sup>2</sup>	13,75 m <sup>2</sup>
Háló	12,14 m <sup>2</sup>	12,14 m <sup>2</sup>
Garázs	17,88 m <sup>2</sup>	17,88 m <sup>2</sup>
<b>lakás összesen:</b>	<b>104,07 m<sup>2</sup></b>	<b>107,24 m<sup>2</sup></b>
+ terasz:	19,32 m <sup>2</sup>	
<b>BEÉPÍTETT TERÜLET:</b>	<b>131,46 M<sup>2</sup></b>	

**JELMAGYARÁZAT:**

- 10 cm Ytong válaszfal
- 35 cm PKC 35
- 25 cm PKC 25
- 25 cm zsalukő fal


**referencia pont**  
**+125,26 mBf = -0,15 m**  
**1,2 Lakás földszintje = +0,00 m**  
**3 Lakás földszintje = -0,60 m**  
**4 Lakás földszintje = -0,120 m**

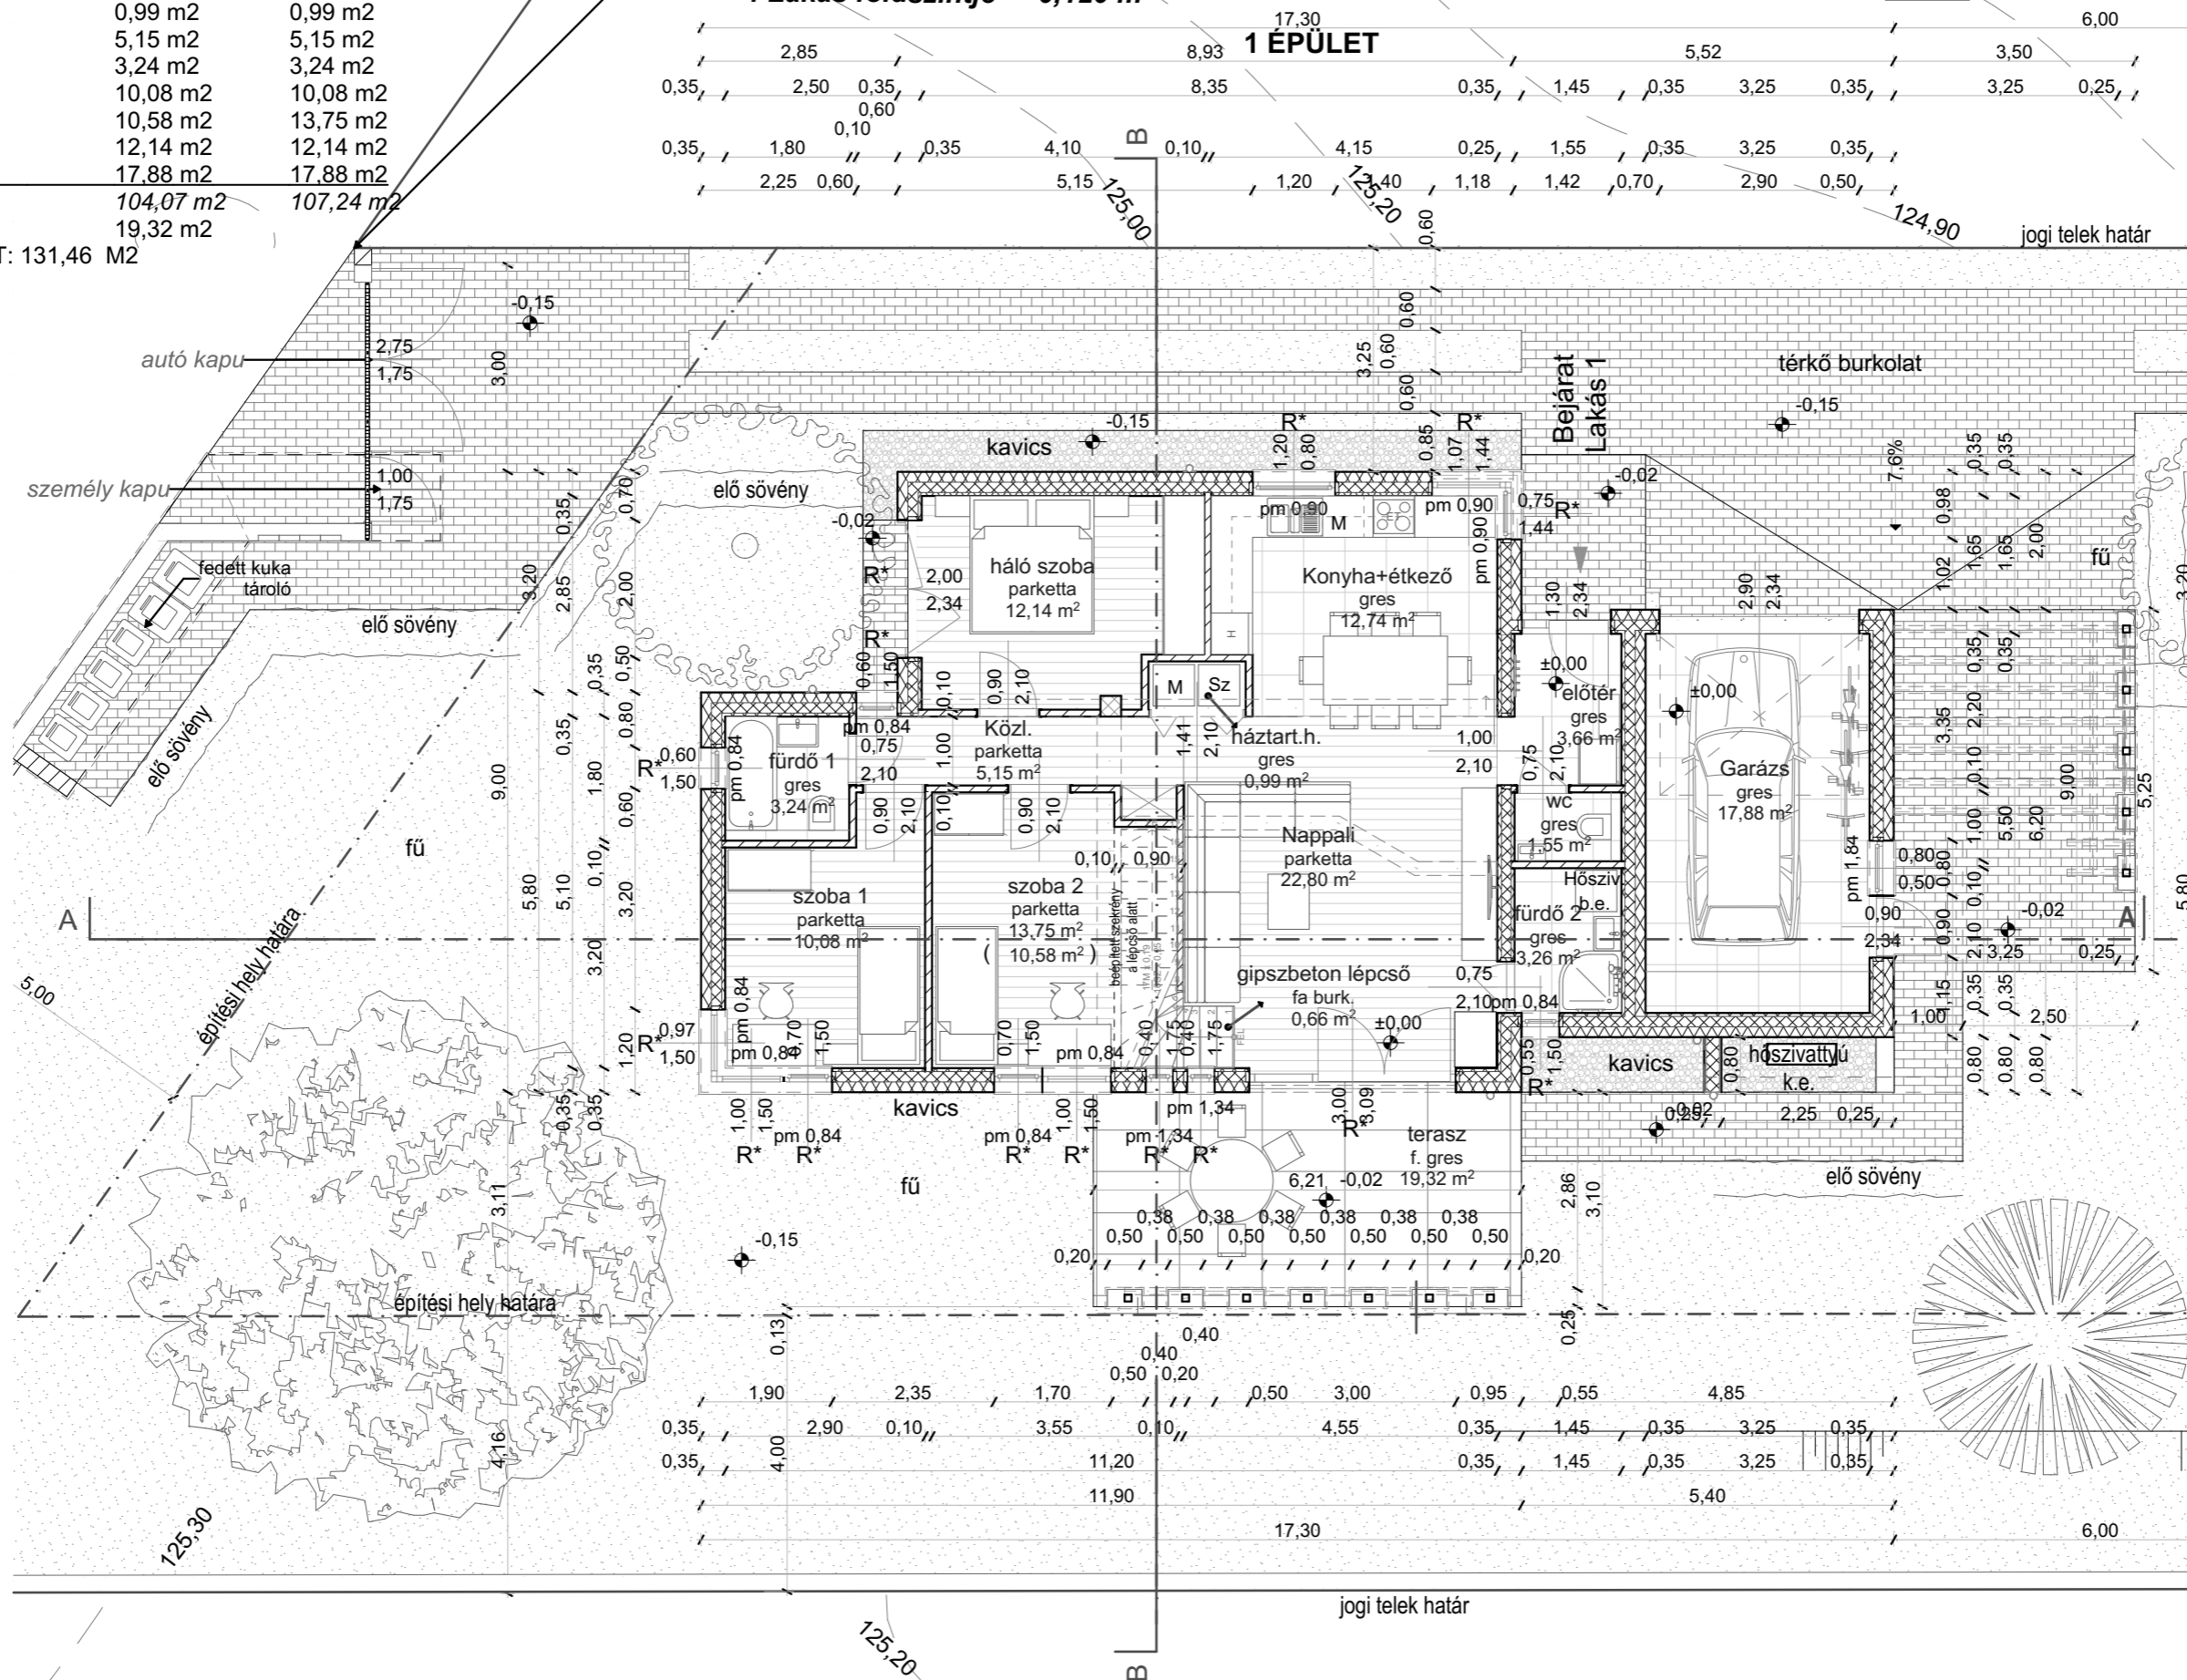

**Energia Unió Zrt.**  
 H-1131 Budapest, Kármor utca 21-25.  
 Tel.: +36 / 1 / 220-9556  
 +36 / 30 274-62-79  
 Fax: +36 / 1 / 237-0645  
 E-Mail: info@prokoncept.hu

**Ügyvezető ig.:**  
 Vigh Zsolt

**Építész tervező:**  
 Nyeste Tímea  
 É 01-0411  
 okleveles építészmérnök

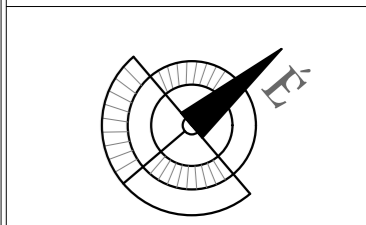

Az 1999. LXXVI. törvény szerint a tervezés szellemi jogvédelem alatt áll.  
 Felhasználni csak a PTK 409/3. bekezdés alapján szabad

**Építető:**  
**Friends Club Hungary Szolgáltató Kft.**  
 1036 Budapest,  
 Bécsi út 85. fsz. 5.

**Rajz:**  
**FÖLDSZINT**

**Tárgy:**  
**1-es számú EGYLAKÁSOS ÉPÜLET**  
 1182 Budapest  
 Alacscai út 50/c  
 Hrsz: 156027/6

**Tervfajta:**  
**Egyszerű bejelentés**

**Lépték:**  
**M=1:100**

**Dátum:**  
**2021. szeptember**

**Tervszám:**  
**E-1**

Minden méret és szint a helyszínen ellenőrizendő.  
 Méret a rajzról nem mérhető.  
 Ez a terv az érvényben lévő hatályos ágazati szabványok és előírások betartásával valósítható meg.  
 Fokozottan betartandók a hang- és hőtechnikai előírások.  
 A tervek felhasználásakor a csatlakozó szakági tervekkel a kapcsolatot biztosítani kell.

**Megjegyzések:**  
 R\* = vakolt redőnyvel toktoldó előtt

**referencia pont:**  
 telek utcafronti bal oldali sarka  
 +125,26 mBf = -0,15 m  
 1,2 Lakás földszintje = +0,00 m  
 3 Lakás földszintje = -0,60 m  
 4 Lakás földszintje = -1,20 m