



Energia Unió Zrt.

H-1131 Budapest, Kámfor utca 21-25.
Tel.: +36 / 1 / 220-9556
Fax.: +36 / 30 274-62-79
E-Mail.: +36 / 1 / 237-0645
info@prokoncept.hu

Ügyvezető ig.:

Vigh Zsolt

Építész tervező:

Nyeste Tímea
É 01-0411
okleveles építészmérnök

Az 1999. LXXVI. törvény szerint a tervezési jogvédelem alatt áll. Felhasználni csak a PTK 409/3. bekezdés alapján szabad

Építető: **Friends Club Hungary Szolgáltató Kft.**

1036 Budapest,
Bécsi út 85. fsz. 5.

Rajz:

HOMLOKZATOK

Tárgy:

**1-es épület
3 DARAB
EGYLAJKÁSOS ÉPÜLET**

1182 Budapest
Alacskai út 48/c
Hrsz: 156027/5

Tervfajta:

Egyszerű bejelentés

Lépték:

M=1:100

Dátum:

2022. március





Tervszám:

E-4

Minden méret és szint a helyszínen ellenőrizendő. Méret a rajzról nem mérhető. Ez a terv az érvényben lévő hatályos ágazati szabványok és előírások betartásával valósítható meg. Fokozottan betartandók a hang- és hőtechnikai előírások. A tervek felhasználásakor a csatlakozó szakági tervekkel a kapcsolatot biztosítani kell.

Megjegyzések:

R* = vakolt redőnnyel toktoldó előtt

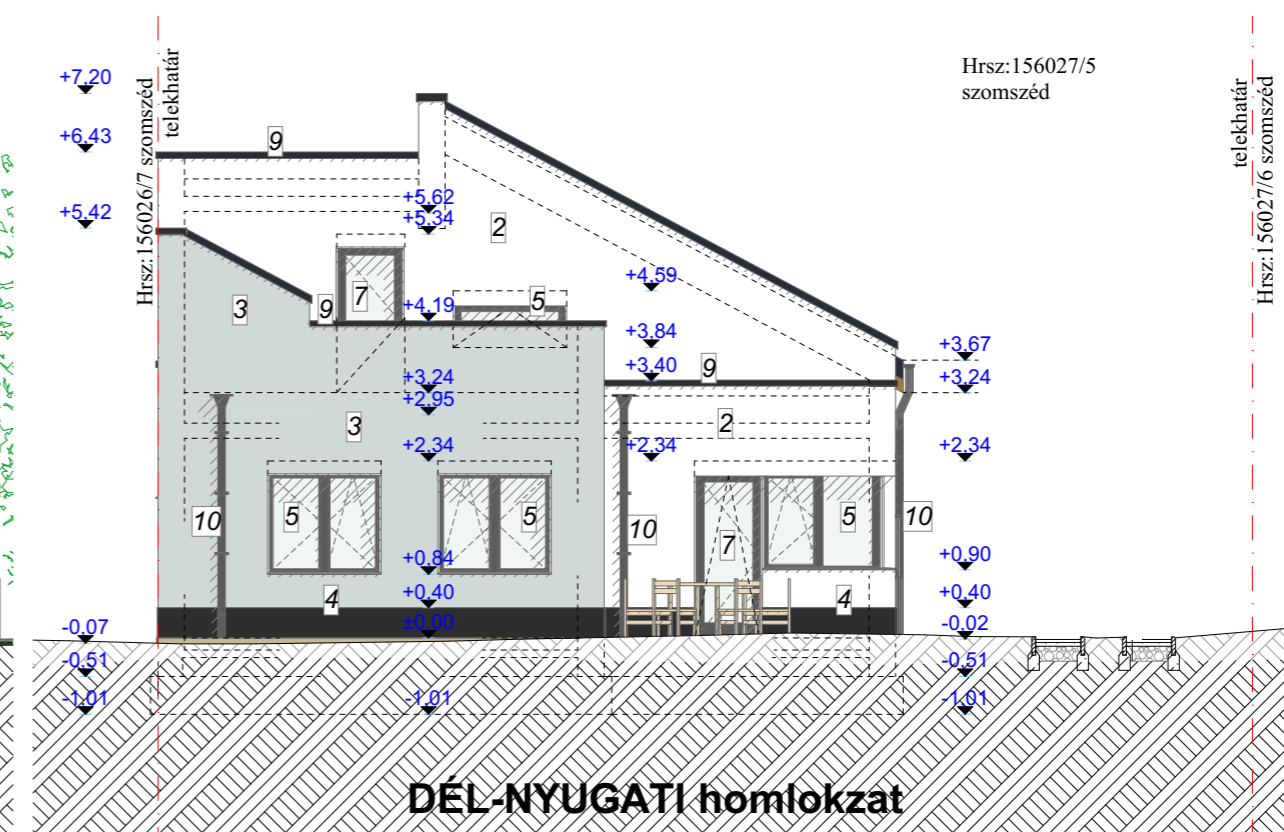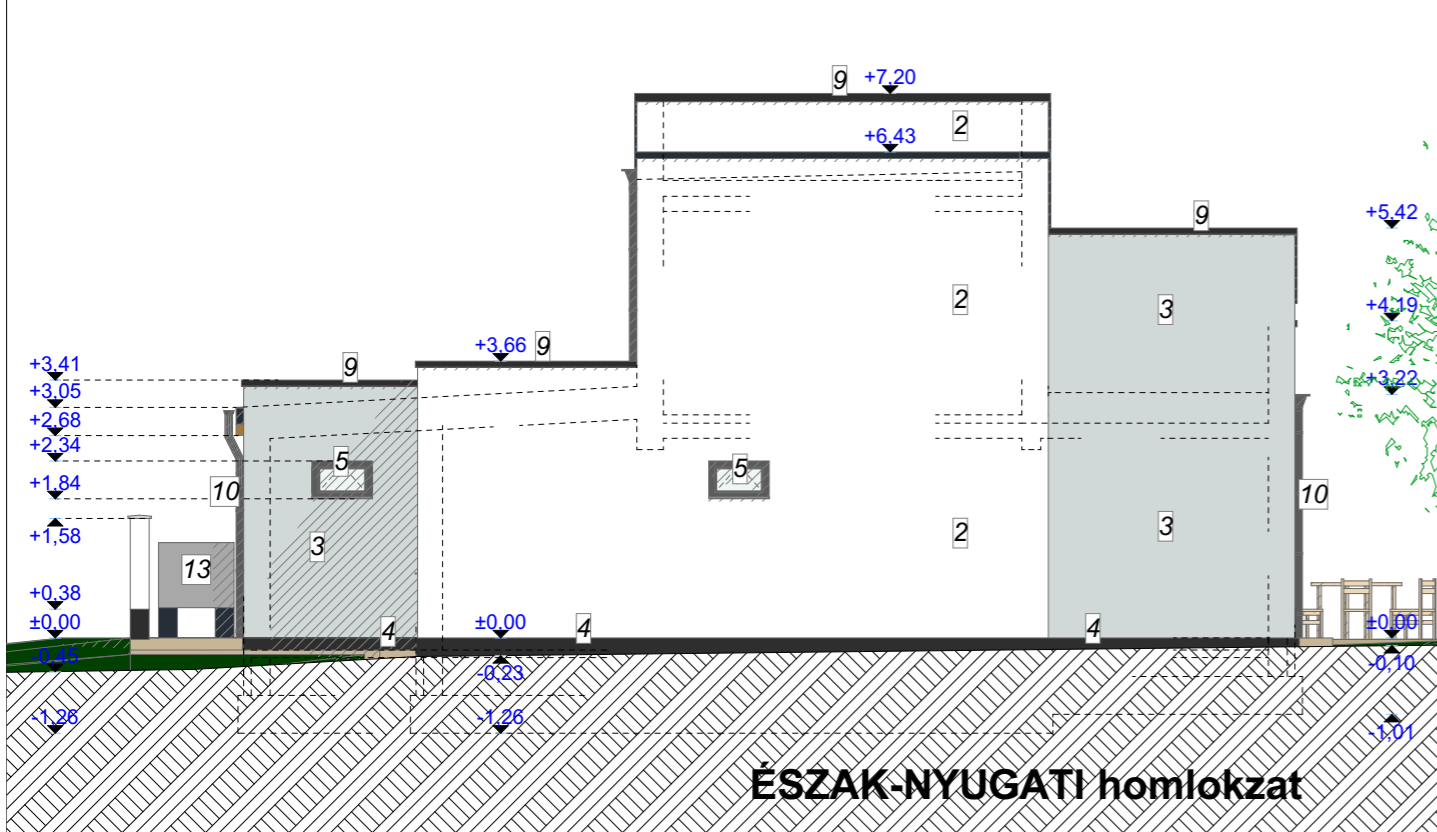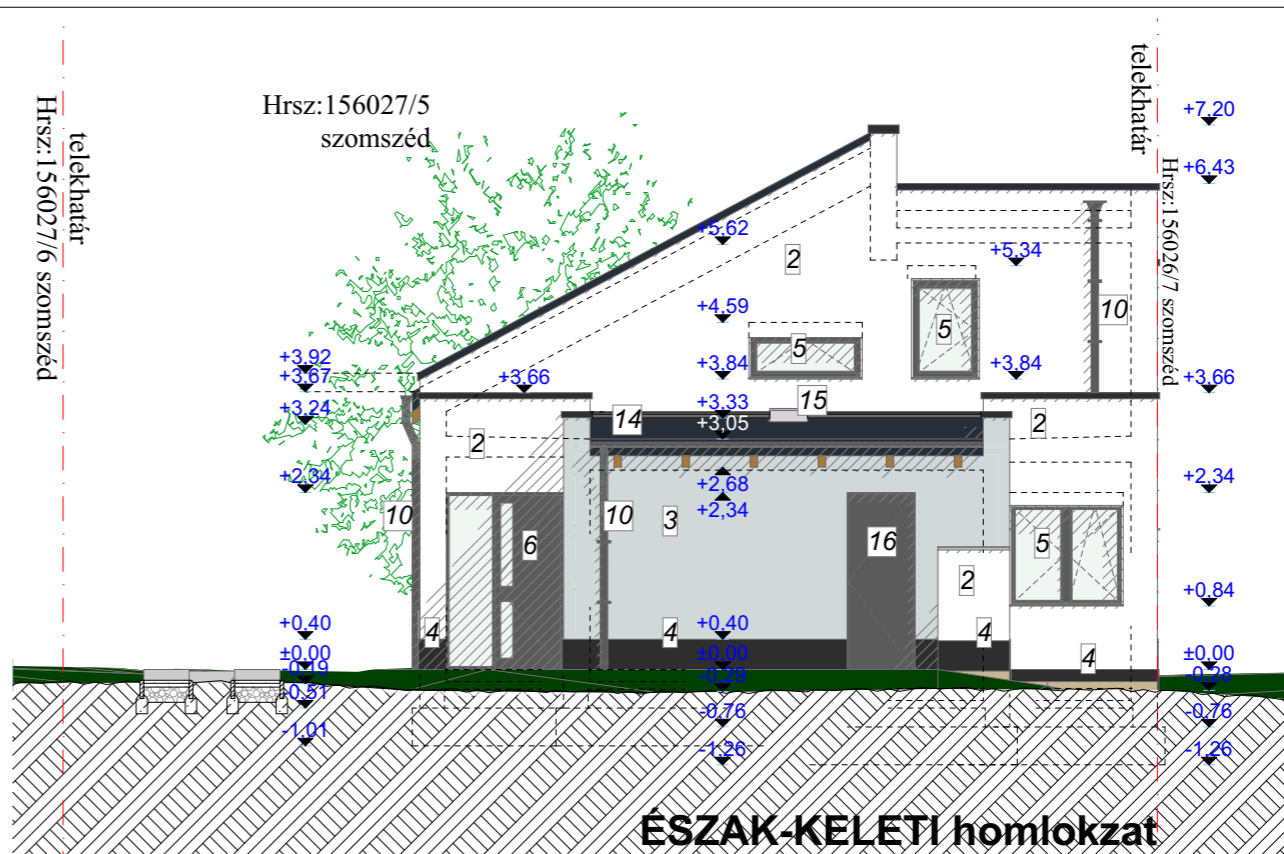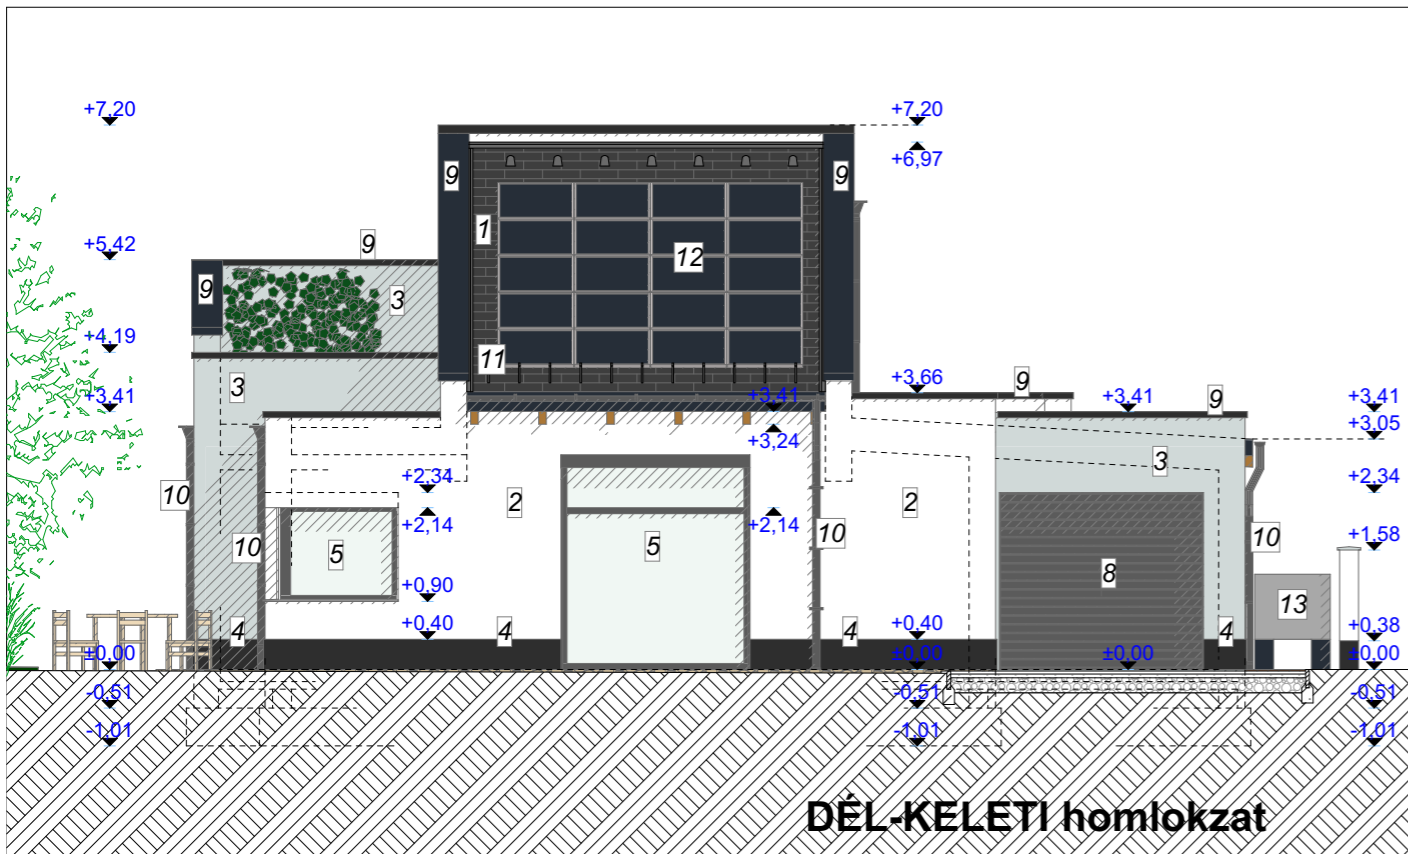

- 1 - Kerámiaacserép tetőfedés (Figaro FusionProtect antracit)
- 2 -külső dryvit nemesvakolat -fehér
- 3 -külső dryvit nemesvakolat -világos szürke- RAL 7001
- 4 -lábazati vakolat - antracit
- 5 -hőszigetelt 3 rétegű műanyag ablak - sötét szürke- beépített redőnnyel toktoldó előtt vagy zsalúziával vagy anélkül
- 6 -3 rétegű üvegezett bejárati műanyag ajtó (sötét szürke)
- 7 -hőszigetelt 3 rétegű műanyag terasz ajtó beépített redőnnyel toktoldó előtt(sötét szürke)
- 8 -szekcionált garázkapu (sötét szürke)
- 9 -bádóg lemez fedés (antracit színű)
- 10 -alumínium ereszt és lefolyó csatorna (antracit színű)

- 11 -hófogó
- 12 -napelem
- 13 -hőszivattyú kültéri egysége
- 14 -pvc fedés
- 15 -fénycsatorna
- 16 -garázs ajtó